



DUNAVARSÁNY VÁROS

Szabályozási Terve

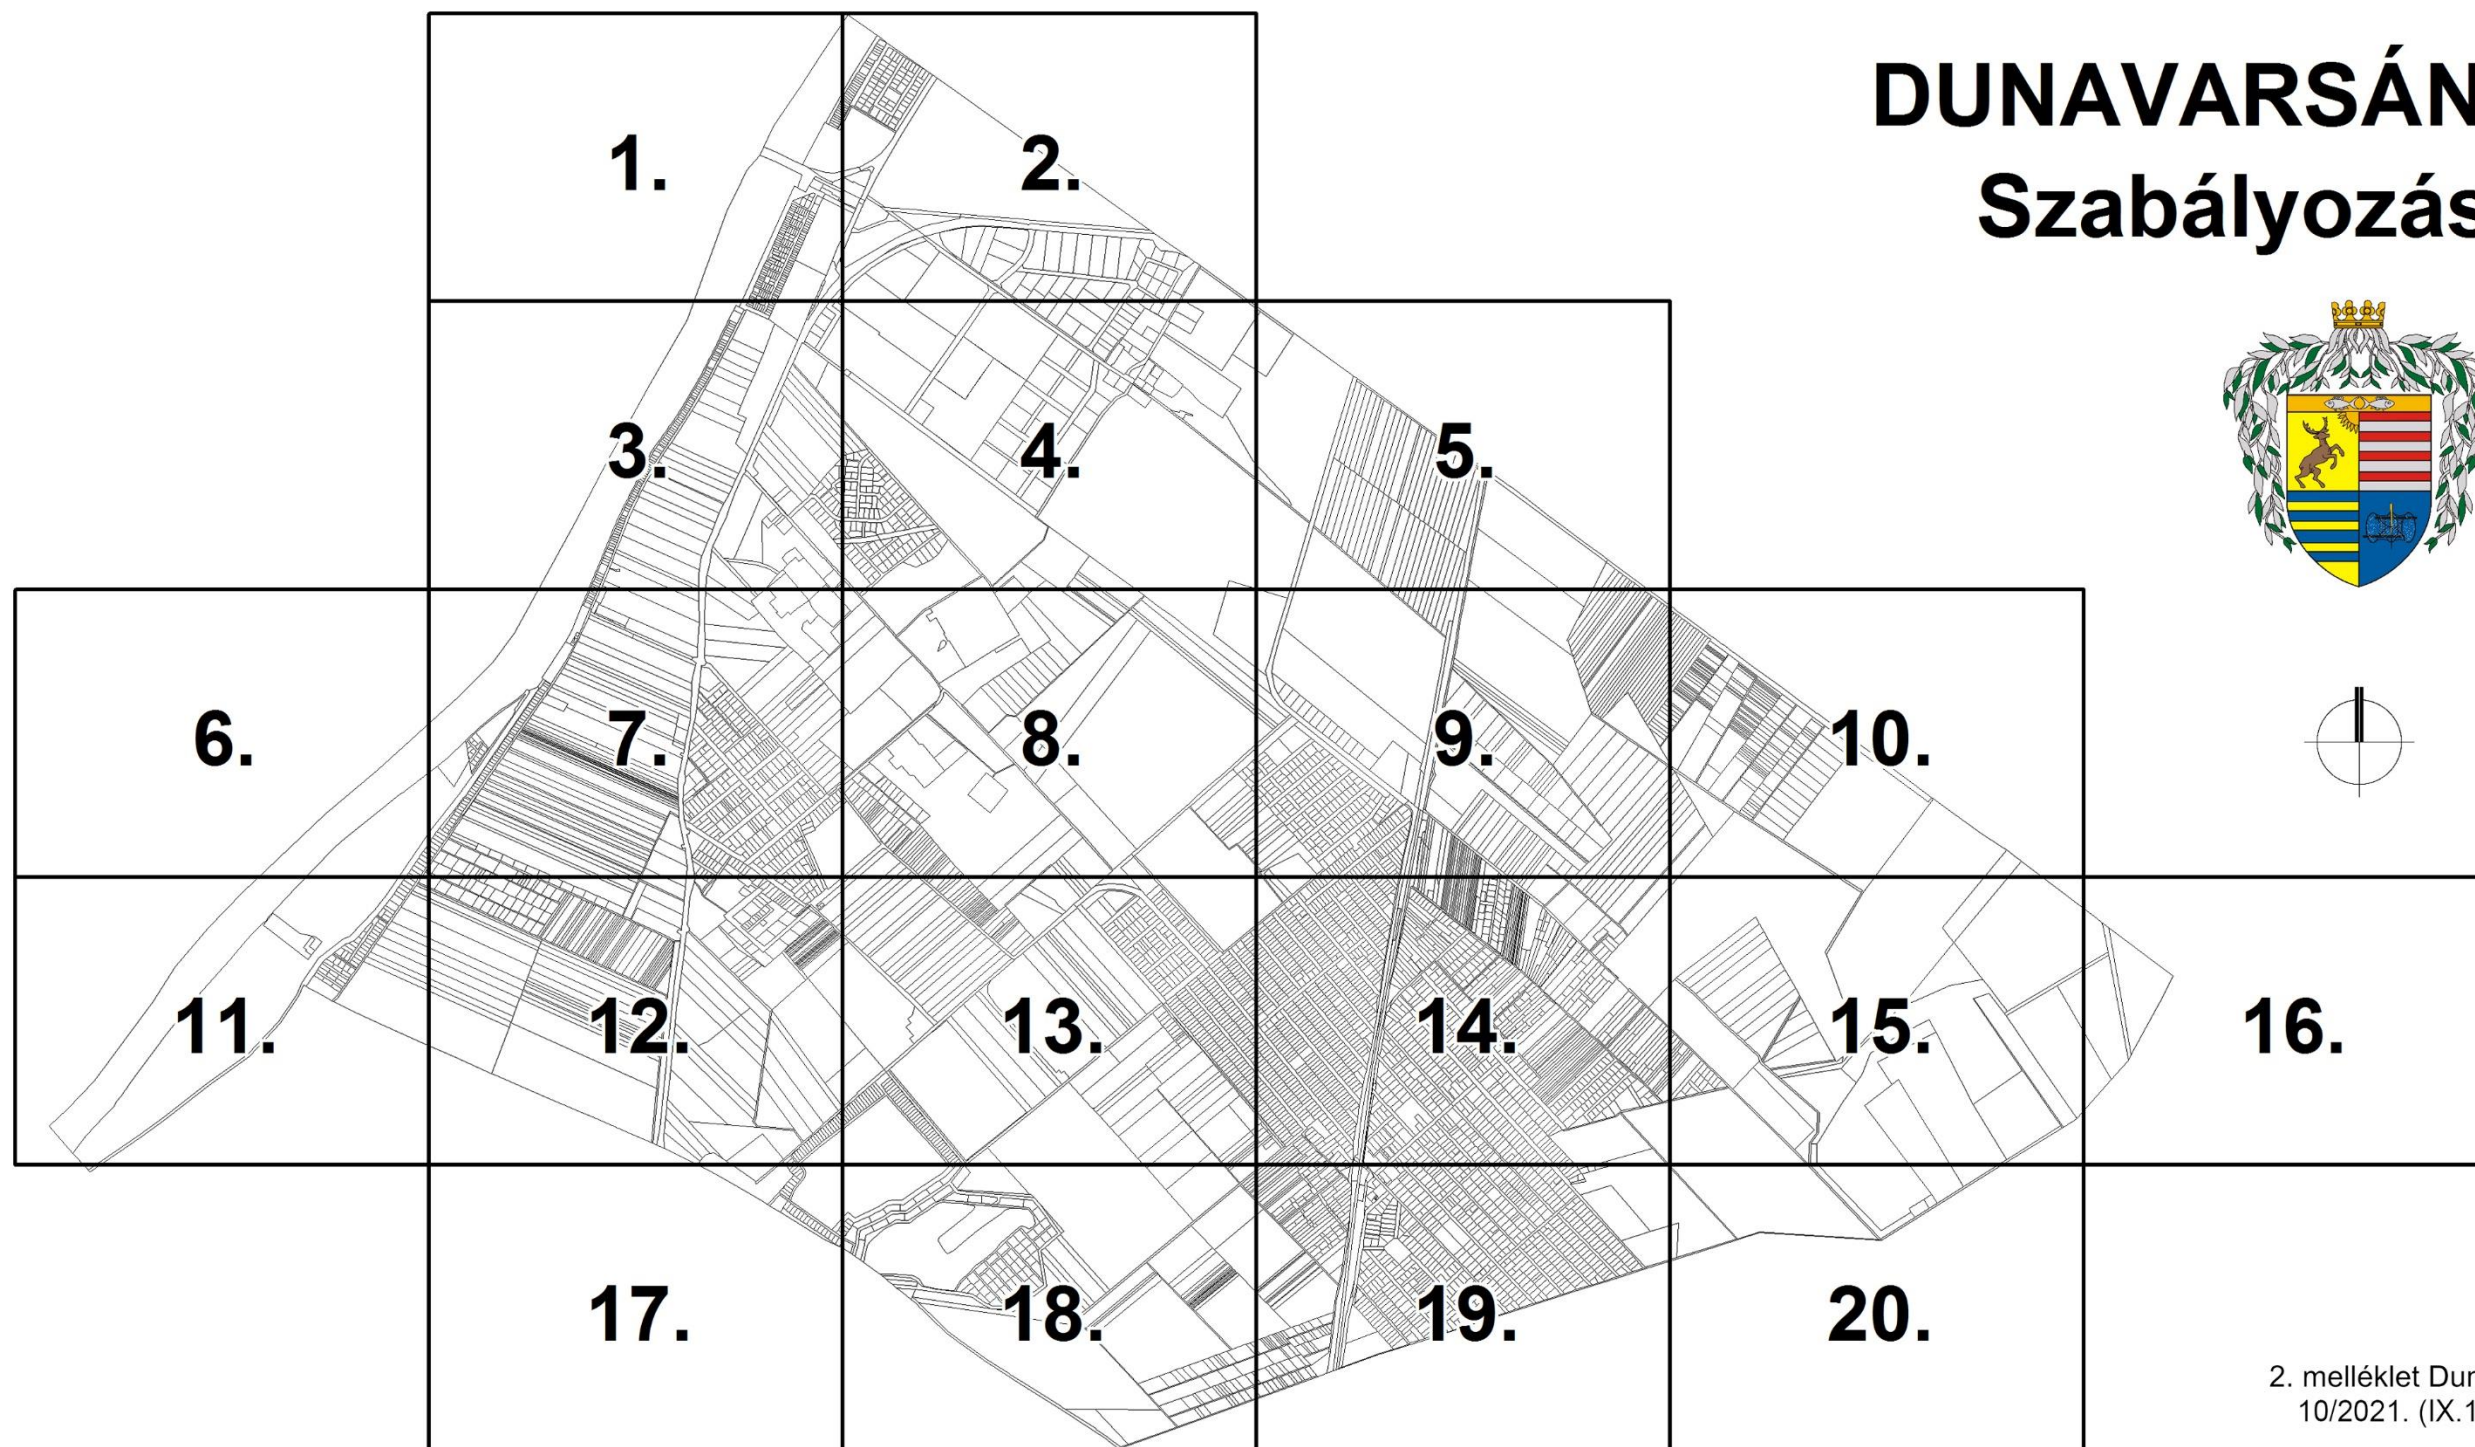

2. melléklet Dunavarsány Város Önkormányzatának
10/2021. (IX.15.) sz. önkormányzati rendelethez,
Hatályos: 2021. október 15.-től
Dunavarsány SZT-0/a

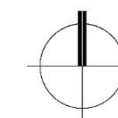

Tervező és Tanácsadó Kft

1111. BUDAPEST,
Stoczek utca. 19 IV/3.
466-2018 | 466-4220
urbanitas@urbanitas.hu
www.urbanitas.hu

Megrendelő:	DUNAVARSÁNY VÁROS ÖNKORMÁNYZATA		
Munka megnevezése:	Dunavarsány Város Hatályos Építési Szabályzatának módosítása		
Rajz megnevezése:	SZABÁLYOZÁSI TERV		Lépték: m1 : 4000
Tervező:	Felelős tervező:	Ügyvezető, ellenőr:	Kelt:
	 Vojnits Csaba Ferenc TT 01-6112	 Vojnits Csaba Ferenc	2021. szeptember

A tervezési alaptérkép az állami alapadatok felhasználásával készült.
A terv az URBANITAS Kft. szellemi tulajdona, minden jog fenntartva!