


SZIGETSZENTMIKLÓS

51104.j. bekötőút

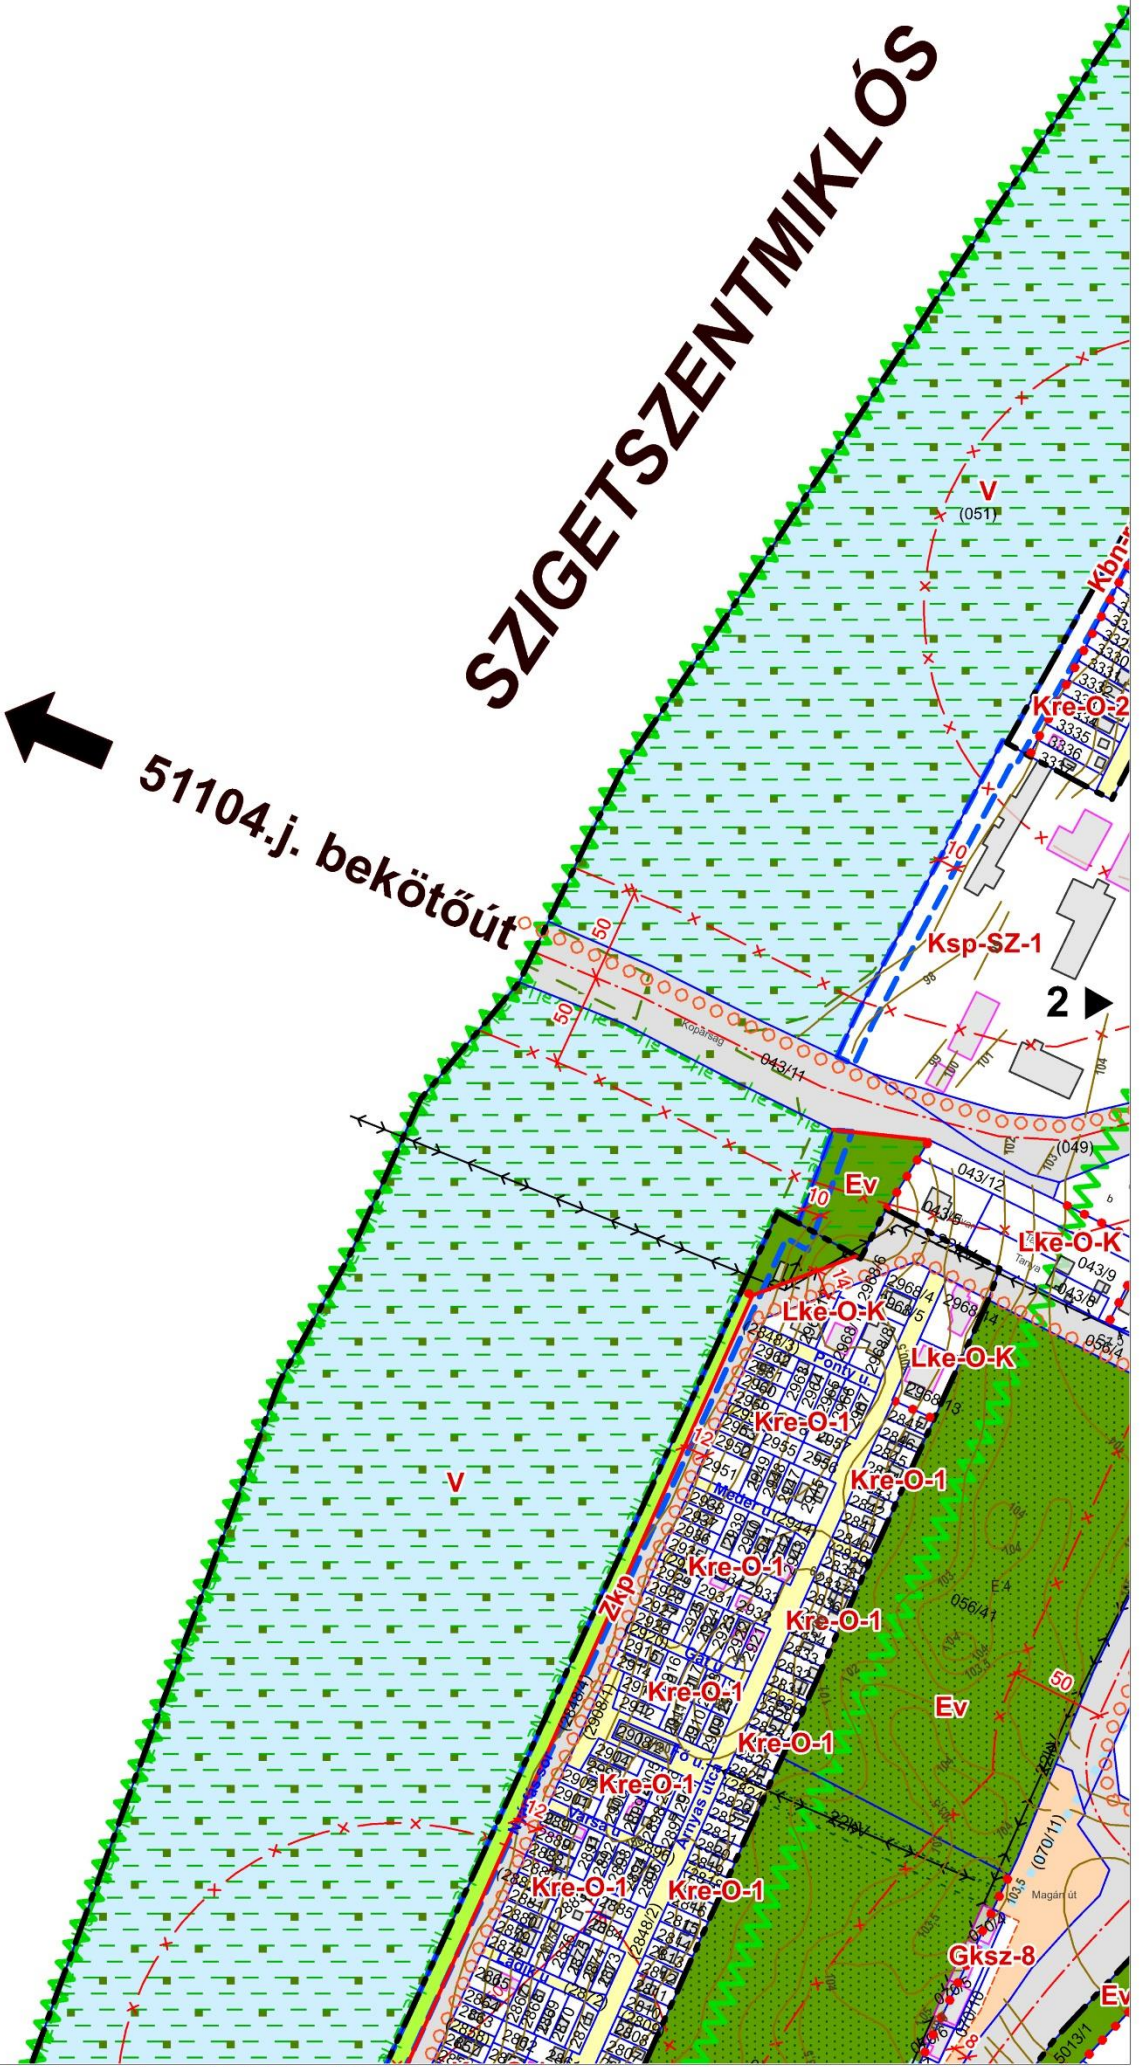

3