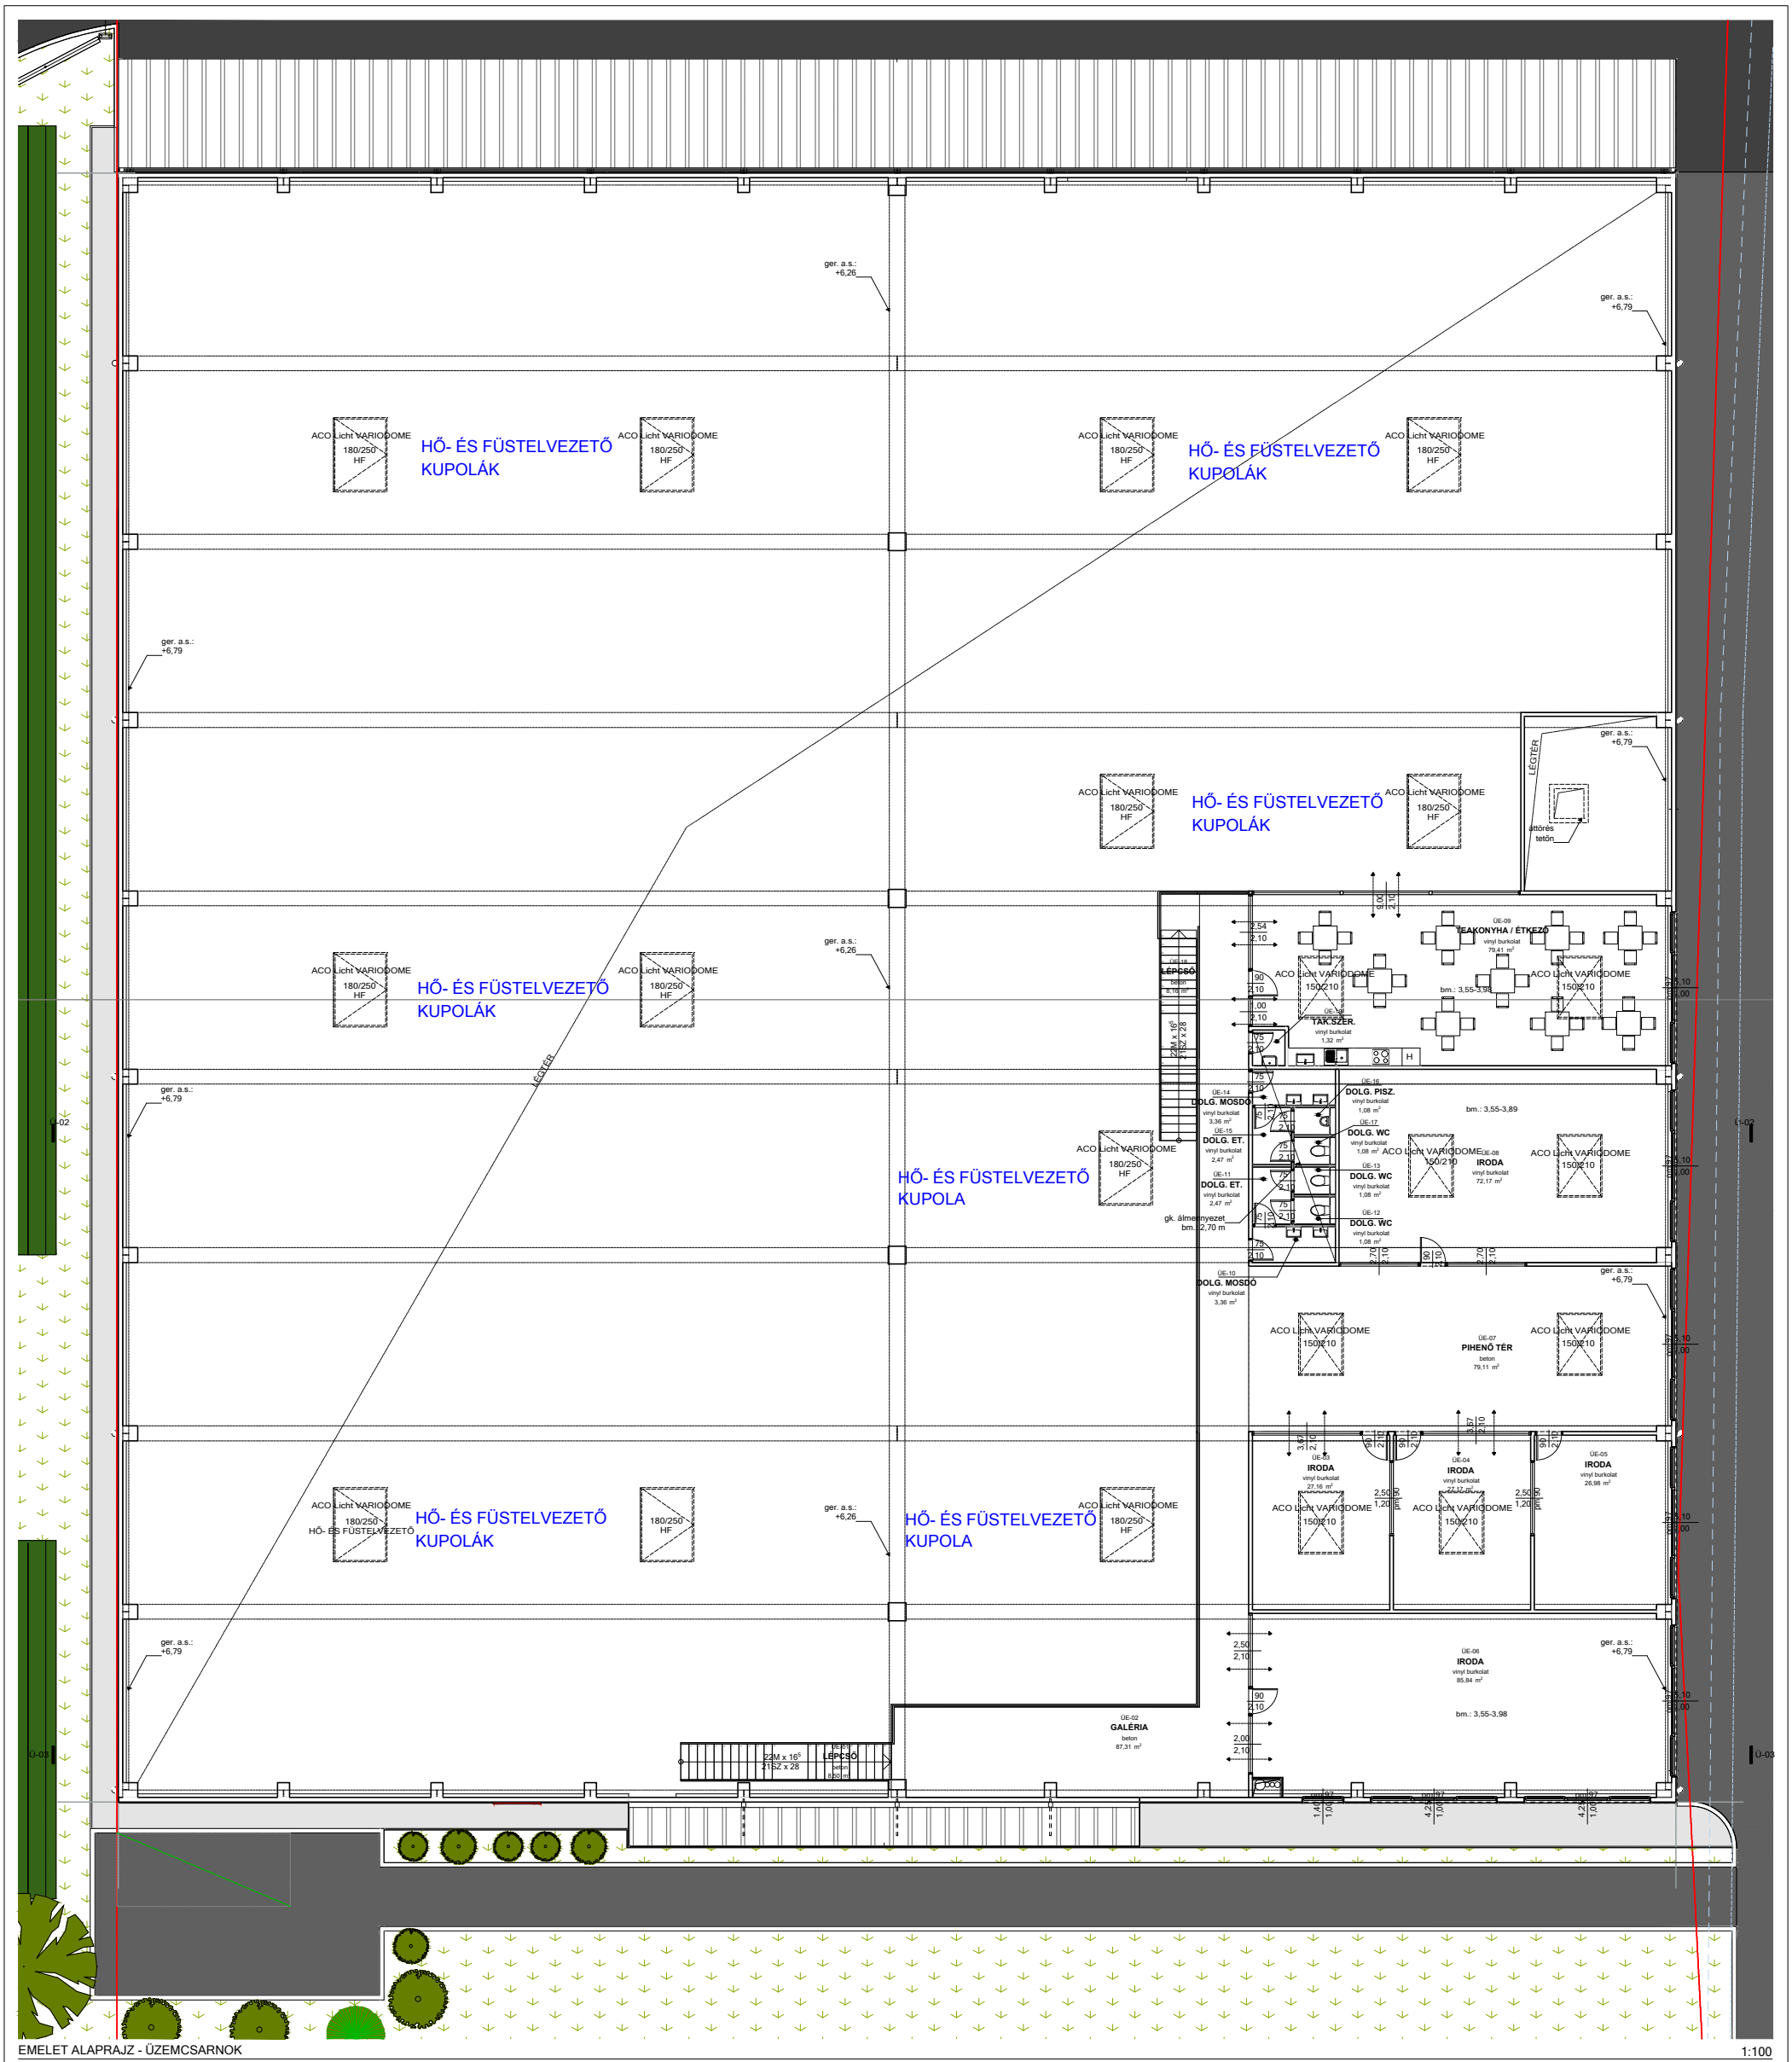

EMELET ALAPRAJZ - ÜZEMCSARNOK 1:100

Helyiséglista - ÜZEMCSARNOK - Emelet

Helyiségkategória	Helyiség szám	Helyiség neve	Mért nettó terület
Üzemcsarnok	ÜE-01	LÉPCSŐ	8,50
Üzemcsarnok	ÜE-02	GALÉRIA	87,31
Üzemcsarnok	ÜE-03	IRODA	27,16
Üzemcsarnok	ÜE-04	IRODA	27,17
Üzemcsarnok	ÜE-05	IRODA	26,98
Üzemcsarnok	ÜE-06	IRODA	85,84
Üzemcsarnok	ÜE-07	PIHENŐ TÉR	79,11
Üzemcsarnok	ÜE-08	IRODA	72,17
Üzemcsarnok	ÜE-09	TEAKONYHA / ÉTKEZŐ	79,41
Üzemcsarnok	ÜE-10	DOLG. MOSDÓ	3,36
Üzemcsarnok	ÜE-11	DOLG. ET.	2,47
Üzemcsarnok	ÜE-12	DOLG. WC	1,08
Üzemcsarnok	ÜE-13	DOLG. WC	1,08
Üzemcsarnok	ÜE-14	DOLG. MOSDÓ	3,36
Üzemcsarnok	ÜE-15	DOLG. ET.	2,47
Üzemcsarnok	ÜE-16	DOLG. PISZ.	1,08
Üzemcsarnok	ÜE-17	DOLG. WC	1,08
Üzemcsarnok	ÜE-18	LÉPCSŐ	8,16
Üzemcsarnok	ÜE-19	TAK.SZER.	1,32
			519,11 m²

munka: ÜZEM- ÉS RAKTÁRCSARNOK TERVE

szakág: TŰZVÉDELEM

tervfázis: ENGEDÉLYEZÉSI TERV

rajzszám: T-03

rajz: HŐ- ÉS FÜSTELVEZETÉS ALAPRAJZ

léptek: 1:100	dátum: 2020. 05. 31.
tengerszint feletti magasság: ±0,00 = +101,40 mBf	
tervezési helyszín címe:	2336, Dunavarsány Neumann János út 26.
helyrajzi szám:	5100
megrendelő és címe:	Forintrade Kft. 2336, Dunavarsány Neumann János út 26.
képviselő:	Fórizs Miklós
felelős építész tervező:	Tuskán Péter É 01 4583
építész munkatársak:	Dósai Imre, Erényi Zsuzsanna

generáltervező: 3AD ÉPÍTÉSZ IRODA KFT
1088 Budapest, Rákóczi út 27/B II./1.
telefon: +3612350697 fax: +3612350698
e-mail: 3ad@3ad.hu www.3ad.hu

statikus tervező: Csákvári Zoltán T-T-13-10479

épületgépész tervező: Kerék Attila G 13-10567
Aquaeductus Kft. aquaeductus@gmail.com
1142 Budapest, Dorozsmai u. 228.

épületvillamosság tervező: Balázs Gergő V, Vn 01-15749/2021
Mepa Plan Kft. balazs.gergo@gmail.com
1022 Budapest, Alvinci út 46. 2. em. 5.

tűzvédelem: Karácson Tibor I-109/2018.
Építész tűzvédelmi szakértő
karacsontibi@gmail.com

akusztika: Zsilinszki János MMK 01-1342 SZKV-1.4/2013
Védett Környezet Ökosystem Szakértői Mérnökiroda
zsilinszkijanoslaszlo@gmail.com

üttervező: Pach Dániel 13-14583
pdterv@gmail.com
2000 Szentendre, Deák Ferenc u. 10.