



**Dunavarsány Város Önkormányzatának  
Polgármestere**

✉ 2336 Dunavarsány, Kossuth Lajos utca 18., [titkarsag@dunavarsany.hu](mailto:titkarsag@dunavarsany.hu)  
☎ 24/521-040, 24/521-041, Fax: 24/521-056  
[www.dunavarsany.hu](http://www.dunavarsany.hu)

**ELŐTERJESZTÉS**


*Dunavarsány Város Önkormányzata Képviselő-testületének*

**Hiv. szám:** DV/6552/2021.     **Tárgy:** Javaslat a Dunavarsány, Árpád utca Kossuth L.-Rákóczi u. közötti szakaszán megállási tilalom bevezetésére, valamint a különösen veszélyes helyek kijelölésére

**Tisztelt Képviselő-testület!**

Dunavarsány, Árpád utca Kossuth L. utca-Rákóczi utca közötti szakaszán, az Iskola és az Óvoda környezetében biztonsági szempontból szükségessé vált a megállási tilalom bevezetése, valamint a különösen veszélyes helyek kijelölése.

Az iUtak Mérnökiroda Kft. (2030 Érd, Béga utca 11.) által készített forgalomtechnikai terv (1. sz. melléklet) alapján a Weöres Sándor Óvoda bejáratához egy 5 méter szélességű és 2 méter hosszúságú, az Óvodával szembeni parkoló kijáratához pedig egy 5 méter szélességű és 8 méter hosszúságú *Különösen veszélyes hely* közúti útburkolati jel kerül kialakításra sárga színben. A különösen veszélyes helyek környezetében megállási tilalom kerül bevezetésre. Az Óvoda bejáratától 5 méter távolságra *Távolság* (Felirat 20 m) kiegészítő táblával ellátott *Megállni tilos* jelzőtábla kihelyezésére van szükség. A Rákóczi utcáig fennmaradó szakaszon a tervezett megállási tilalom után *Várakozni tilos* jelzőtábla kihelyezése szükséges. A forgalmi rend megváltozásához készült kiviteli tervekhez a Szigetszentmiklós Rendőrkapitányság Dunavarsány Rendőrőrs őrparancsnoka hozzájárult (2. sz. melléklet).

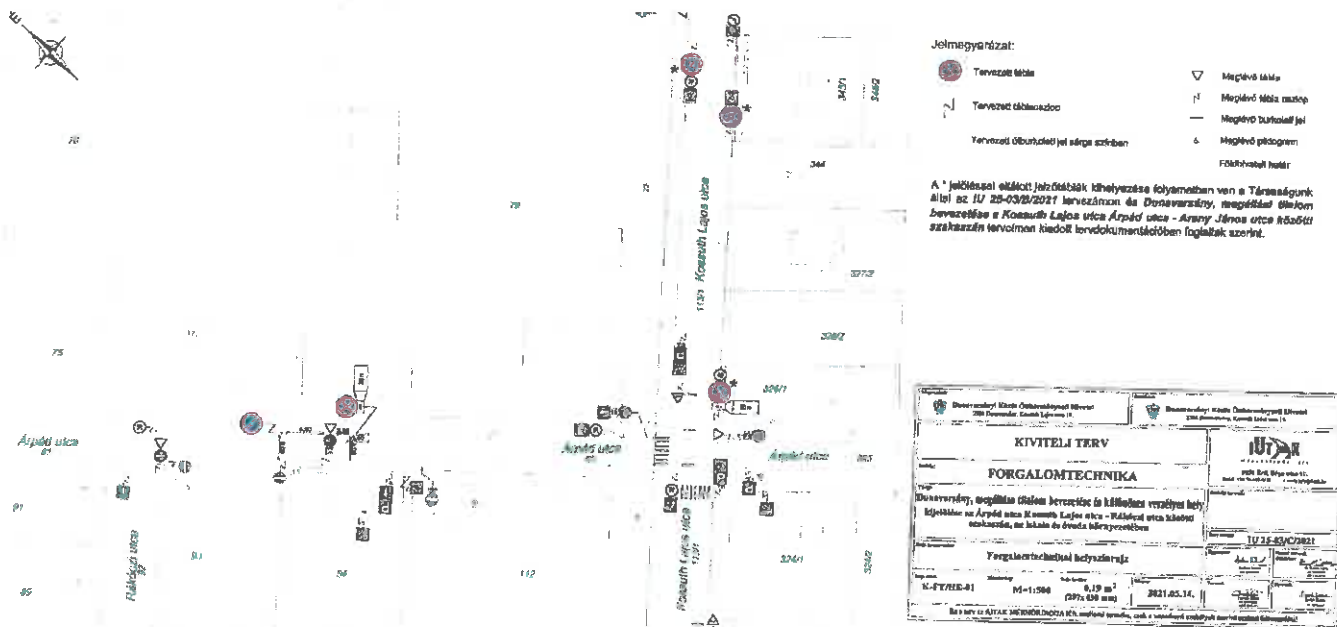

**Határozati javaslat:**

A veszélyhelyzet kihirdetéséről és a veszélyhelyzeti intézkedések hatálybalépéséről szóló 27/2021. (I. 29.) Korm. rendelet alapján, a katasztrófavédelemről és a hozzá kapcsolódó egyes törvények módosításáról szóló 2011. évi CXXVIII. törvény 46. §-ának (4) bekezdése szerint eljárva


- a) az Árpád utca Kossuth L. utca-Rákóczi utca közötti szakaszának forgalmi rendjét megváltoztatom a jelen határozat meghozatalát segítő előterjesztés 1. számú melléklete szerinti tartalommal;
- b) az a) pont szerinti forgalmi rend változás kitáblázására és a felfestésére nettó 220.000 forint + ÁFA összeget a 2021. évi költségvetés átcsoportosításával biztosítom;
- c) az a) pont szerinti forgalmi rend változás kitáblázását és a felfestését megrendelem a b) pont szerinti összegben, valamint a további szükséges intézkedést megteszem.


Határidő: azonnal  
Felelős: Polgármester

Az előterjesztést készítette: Ispán Viktória beruházási ügyintéző

Melléklet: 1. sz. melléklet: Forgalomtechnikai terv  
2. sz. melléklet: Rendőrségi hozzájárulás

Dunavarsány, 2021. június 10.

  
Gergőné Varga Tünde  
polgármester



Az előterjesztés törvényes:

  
dr. Szilágyi Akos  
jegyző



Megrendelő/Beruházó:



**Dunavarsány Város Önkormányzata**  
2336 Dunavarsány, Kossuth Lajos utca 18.

Tervező:



**M é r n ö k i r o d a K f t.**

Cím: 2030 Érd, Béga utca 11. Mobil: +36-30-645-6011 e-mail: info@iutak.hu

**DUNAVARSÁNY, MEGÁLLÁSI TILALOM BEVEZETÉSE  
ÉS KÜLÖNÖSEN VESZÉLY HELY KIJELÖLÉSE  
AZ ÁRPÁD UTCA KOSSUTH LAJOS UTCA –  
RÁKÓCZI UTCA KÖZÖTTI SZAKASZÁN, AZ ISKOLA ÉS  
ÓVODA KÖRNYEZETÉBEN**

**KIVITELI TERV**

(TSZ.: IU 25-03/C/2021)

2021. május

Kiadva: 2021.05.14.

Megrendelő/Beruházó:



Dunavarsány Város Önkormányzata  
2336 Dunavarsány, Kossuth Lajos utca 18.

Tervező:



M é r n ö k i r o d a K f t.

Cím: 2030 Érd, Béga utca 11. Mobil: +36-30-645-6011 e-mail: info@iutak.hu

**DUNAVARSÁNY, MEGÁLLÁSI TILALOM BEVEZETÉSE  
ÉS KÜLÖNÖSEN VESZÉLY HELY KIJELÖLÉSE  
AZ ÁRPÁD UTCA KOSSUTH LAJOS UTCA –  
RÁKÓCZI UTCA KÖZÖTTI SZAKASZÁN, AZ ISKOLA ÉS  
ÓVODA KÖRNYEZETÉBEN**

**KIVITELI TERV**

(TSZ.: IU 25-03/C/2021)

**TERV- ÉS IRATJEGYZÉK**

2021. május

Kiadva: 2021.05.14.

# TERVJEGYZÉK

## Kiviteli terv:

### Műszaki leírás

K-FT/AT-01

Áttekintő térkép

M= 1:3000

K-FT/HE-01

Forgalomtechnikai helyszínrajz

M= 1:500

Megrendelő/Beruházó:



**Dunavarsány Város Önkormányzata**  
2336 Dunavarsány, Kossuth Lajos utca 18.

Tervező:



**M é r n ö k i r o d a K f t.**

Cím: 2030 Érd, Béga utca 11. Mobil: +36-30-645-6011 e-mail: info@iutak.hu

**DUNAVARSÁNY, MEGÁLLÁSI TILALOM BEVEZETÉSE  
ÉS KÜLÖNÖSEN VESZÉLY HELY KIJELÖLÉSE  
AZ ÁRPÁD UTCA KOSSUTH LAJOS UTCA -  
RÁKÓCZI UTCA KÖZÖTTI SZAKASZÁN, AZ ISKOLA ÉS  
ÓVODA KÖRNYEZETÉBEN**

**KIVITELI TERV**

(TSZ.: IU 25-03/C/2021)

**MŰSZAKI LEÍRÁS**

2021. május

Kiadva: 2021.05.14.

## Tartalomjegyzék:

Tervezői nyilatkozat .....	2
1. Tervezési feladat leírása.....	3
2. A tervezési terület és a környezeti körülmények leírása.....	3
3. Tervezett forgalmi rend kialakítása .....	3
4. Munkavédelem .....	4
5. Tűzvédelem.....	5

## Tervezői nyilatkozat

Alulírott **Ambrus Dávid** okleveles építőmérnök az iUtak Mérnökiroda Kft. részéről kijelentem, hogy a „*Dunavarsány, megállási tilalom bevezetése és különösen veszélyes hely kijelölése az Árpád utca Kossuth Lajos utca – Rákóczi utca közötti szakaszán, az iskola és az óvoda környezetében*” tárgyú IU 25-03/C/2021 tervszámú kiviteli tervnél az általános és eseti hatósági előírásokat (ÚME, OTÉK, RRT, helyi szabályozási-, munka- és balesetvédelmi, valamint tűzrendészeti előírásokat) valamint az érintett kezelő által kiadott hozzájárulásban foglaltakat betartottam.

Budapest, 2021. május 14.

.....*Ambrus Dávid*.....

**Ambrus Dávid**  
okl. építőmérnök  
KÉ-K tervező, 01-14544



## 1. Tervezési feladat leírása

A Dunavarsány Város Önkormányzata (továbbiakban: *Megrendelő*) megbízása alapján elkészítettük a Dunavarsányon az Árpád utca Kossuth Lajos utca – Rákóczi utca közötti szakaszán megállási tilalom bevezetéséhez és különösen veszélyes hely kijelöléséhez tartozó forgalomtechnikai kiviteli terveket.

A tervet kiviteli terv szinten dolgoztuk ki.

A munka tervszáma: IU 25-03/C/2021

A beavatkozással közvetlenül érintett útszakasz helyrajzi száma:

83 – Árpád utca

## 2. A tervezési terület és a környezeti körülmények leírása

A tervezési terület Dunavarsány a városközpontban a Kossuth Lajos utca és a Rákóczi utca között található. A környező telkek többségén családi házak helyezkednek el. A tervezési terület környezetében kereskedelmi és közintézmények is megtalálhatók.

A tervezési területet és környezetét a *K-FT/AT-01* rajzszámmal ellátott *Áttekintő térkép* című tervlap tartalmazza.

## 3. Tervezett forgalmi rend kialakítása

A Megrendelő kérésének megfelelően elkészítettük az Árpád utca Kossuth Lajos utca – Rákóczi utca közötti szakaszán megállási tilalom bevezetéséről és különösen veszélyes hely kijelöléséről szóló forgalomtechnikai kiviteli terveket.

Megrendelői kérésnek megfelelően két különálló *Különösen veszélyes hely* közúti útburkolati jel került kialakításra. A Megrendelő az alábbi helyekre kérte az útburkolati jeleket:

- A Weöres Sándor óvoda bejárata és
- az óvodával szembeni parkoló kijárata.

Az óvoda bejáratához egy 5,00 méter szélességű 2,00 méter hosszúságú, a parkoló kijáratához pedig egy 5,00 méter szélességű és 8,00 méter hosszúságú *Különösen veszélyes hely* közúti útburkolati jel került kialakításra sárga színben.

A Megrendelő további kérése volt megállási tilalom bevezetése a különösen veszélyes helyek környezetében. Ennek értelmében az óvoda bejáratától 5,00 méter távolságra *Távolság* (Felirat: 20 m) kiegészítő táblával ellátott *Megállni tilos* jelzőtábla kihelyezése szükséges. A megállási tilalom bevezetésével a meglévő várakozási tilalmat rendezni kell. Így a Rákóczi utcáig fennmaradó szakaszon a tervezett megállási tilalom után Várakozni tilos jelzőtábla kihelyezése szükséges.

A meglévő és tervezett forgalomtechnikai rendet az *K-FT/HE-01 Forgalomtechnikai helyszínrajz* című tervlap ábrázolja.

#### **4. Munkavédelem**

Az építés ideje alatt a vonatkozó egészség-, baleset- és vagyónvédelmi óvórendszabályokat szigorúan be kell tartani. A kivitelező a munkavégzés ideje alatt állandóan a helyszínen tartózkodó munkavédelmi felelőst köteles kijelölni, a dolgozókat – figyelemmel a terület speciális forgalmi viszonyaira, fokozottan balesetveszélyes körülményeire – a munkálatok megkezdése előtt, ismertetve a veszélyforrásokat és az előírásokat ki kell oktatni.

Köteles minden dolgozó fényvisszaverő öltözetben dolgozni.

A munkaterület járművekkel és gépekkel történő megközelítését a KRESZ előírásai szerint kell megtervezni és végrehajtani.

Az 54/2014. (XII. 5.) BM. rendelet az Országos Tűzvédelmi Szabályzatról szerint a műszaki leírásban ismertetett létesítmény a „NAK” jelű osztályba tartozik, amely nem tűzveszélyes osztályba sorolható anyagokból készül, és tűz- vagy hőhatás ellen nincs külön védelemmel ellátva.

Kivitelező köteles betartani az összes vonatkozó jogszabályt, kormányrendeletet és egyéb szabályzatokat. Többek között az alább felsoroltakat:

- 1993. évi XCIII. törvény a munkavédelemről.
- 5/1993. (XII. 26.) MüM rendelet a munkavédelemről szóló 1993. évi XCIII. törvény egyes rendelkezéseinek végrehajtásáról
- 5/2002. (XI.12.) FMM rendelet a munkavédelmi jellegű bírságok pályázati, valamint információs célú felhasználásáról.
- 1/2004. (I. 9.) FMM rendelet a közbeszerzési eljárásokhoz kapcsolódó, a munkavállalók védelmére és a munkafeltételekre vonatkozó tájékoztatási kötelezettség eljárási szabályairól és díjazásáról.
- 66/2007. (IV. 4.) Korm. rendelet a közúti szállítást végző egyes járművek személyzete vezetési és pihenőidejének ellenőrzéséről
- 4/2002.(II.20.) SzCsM-EüM együttes rendelet az építési munkahelyeken és az építési folyamatok során megvalósítandó minimális munkavédelmi követelményekről.
- 290/2007. (X. 31.) Korm. rendelet az építőipari kivitelezési tevékenységről, az építési naplóról és a kivitelezési dokumentáció tartalmáról.
  - A kivitelezés (bontás) során a kivitelező vállalatnak a fenti és a vállalati munkavédelmi előírásokon túlmenően felhívom a figyelmét az alábbiak fokozottabb betartására:

- A közterületen folyó munkáknál a munkaterület elkorlátozására,
- A munkaterület éjszakai megvilágítására,
- A forgalmkorlátozási (elterelési) területen meghatározott közúti jelzőtáblák, figyelmeztető és terelő táblák, burkolati jelek pontos elhelyezésére, ezek megóvására és karbantartására,
- A közúti és gyalogos forgalom biztonságos átvezetésére a munkaterület környezetében,

A munkába vett területen lévő közművezetékek üzemeltetőitől szakfelügyeletet kell kérni.

Sérült kábel közelében MUNKAVÉGZÉS TILOS!

A dolgozók részére hordozható WC-kabint kell telepíteni. Tűz- és robbanásveszélyes anyagok (üzemanyag stb.) csak a tűzrendészeti szabályok 35/1996. (XII.29.) BM rendelet betartásával tárolhatók. A tervezési területen be kell tartani a 12/1983. (V.12.) MT. rendeletet, valamint a 4/1984. (VIII.8.) EüM. rendelet zaj- és rezgésvédelmi határértékeit. Mivel az építési munka lakóterület környezetében zajlik, így az építés során törekedni kell a lehető legkisebb zajjal járó technológiák és eljárások alkalmazására.


## 5. Tűzvédelem

Az 54/2014. (XII. 5.) BM. rendelet az Országos Tűzvédelmi Szabályzatról szerint a műszaki leírásban ismertetett létesítmény a „NAK” jelű osztályba tartozik, amely nem tűzveszélyes osztályba sorolható anyagokból készül, és tűz- vagy hőhatás ellen nincs külön védelemmel ellátva.

A kivitelezéskor a kivitelező köteles a munkavégzés során a vonatkozó érvényben lévő tűzvédelmi előírásokat betartani.


Az építési munkák során a területre szállított, raktározott, felhasználásra kerülő tűzveszélyes anyagokkal kapcsolatban az előírásoknak megfelelő óvintézkedéseket meg kell tenni. A szükséges tűzoltó berendezések és eszközök készenlétéről gondoskodni kell.

Budapest, 2021. május 14.

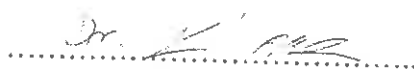

**Dr. Kollár Attila**

okl. építőmérnök, vezető tervező  
KÉ-K tervező, 13-12110

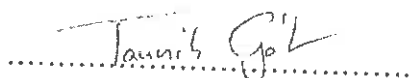


**Tancsik Gábor**

okl. építőmérnök, tervező  
KÉ-K tervező, 09-01295





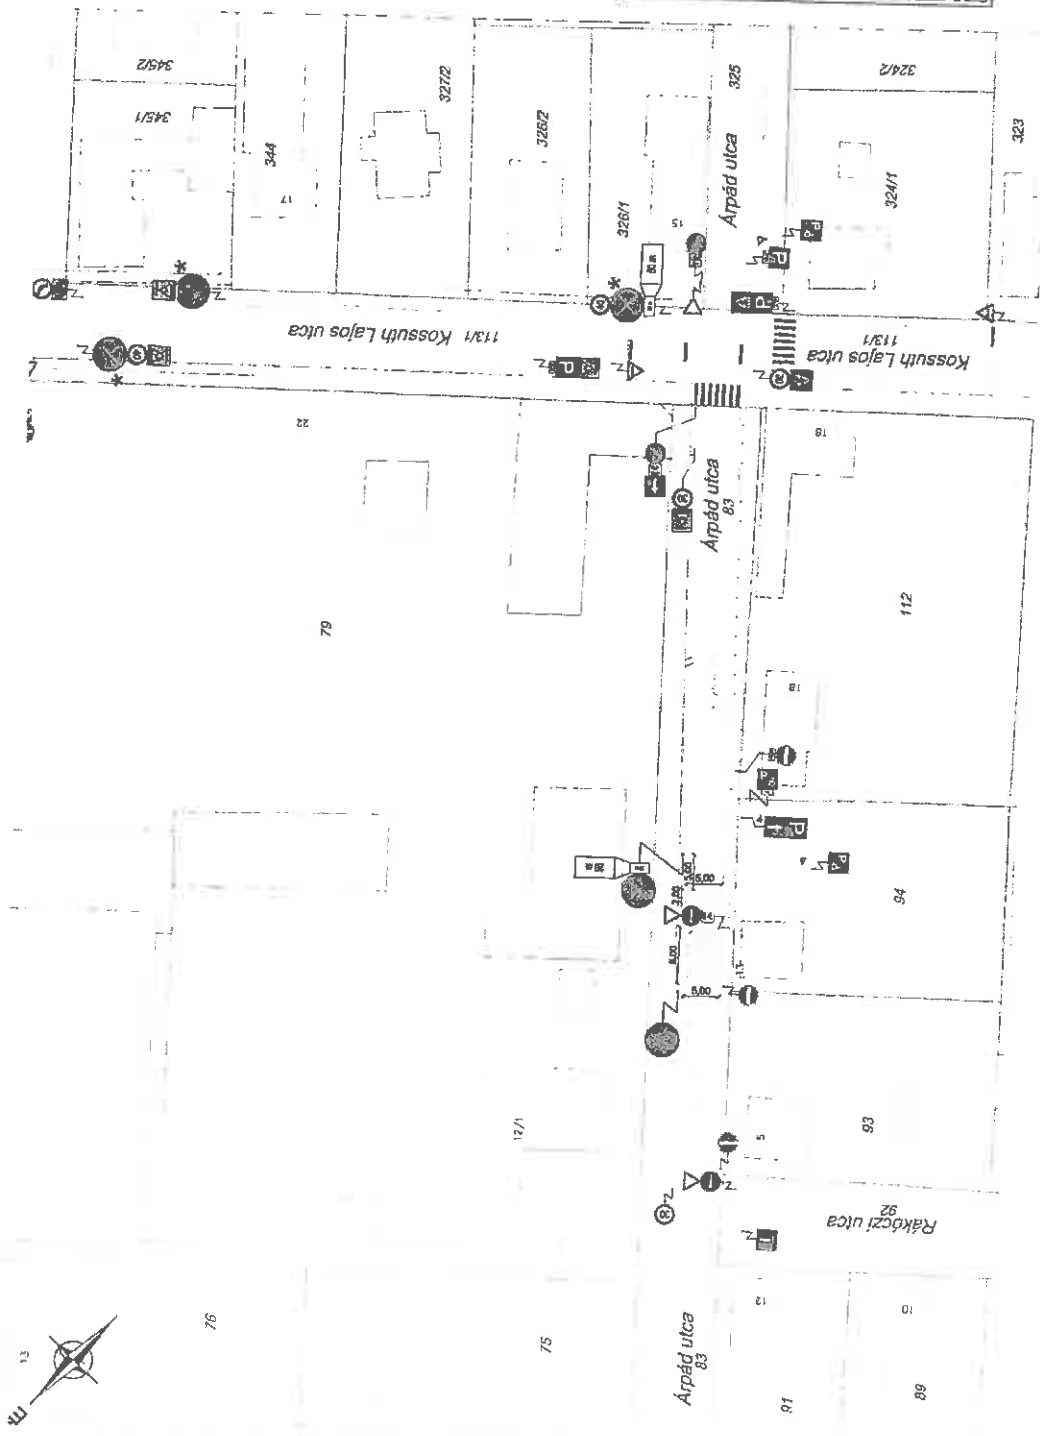

<b>Megrendelő:</b> Dunavarsányi Községi Önkormányzati Hivatal 2336 Dunavarsány, Kossuth Lajos utca 18.		<b>Munkáltsági terv száma:</b> IU 25-03/C/2021	
<b>Megrendelő:</b> Dunavarsányi Községi Önkormányzati Hivatal 2336 Dunavarsány, Kossuth Lajos utca 18.		<b>Munkáltsági terv száma:</b> IU 25-03/C/2021	
<b>Projekt címe:</b> KIVITELI TERV FORGALOMTECHNIKA		<b>Tervező:</b> Árkai Péter Árkai Péter Építész Iroda 1134 Budapest, Károlyi utca 10.	
<b>Típus:</b> Dunavarsány, megállóso filalom bevezetése és különösen vezérlés hely kijelölése az Árpád utca Kossuth Lajos utca - Rákóczi utca közötti szakaszán, az iskola és óvoda környezeteiben		<b>Tervező:</b> Árkai Péter Árkai Péter Építész Iroda 1134 Budapest, Károlyi utca 10.	
<b>Rajz méretaránya:</b> K-FT/AT-01   M= 1:3000   Rajz terület: 0,12 m <sup>2</sup> (297x 420 mm)		<b>Dátum:</b> 2021.05.14.	
Ez a terv az IUTAK MÉRNÖKIRODA Kft. engedélyjével készült, csak a vonatkozó szabályok szerint szabad felhasználni!			



Jelmegnyarázat:

-  Tervezett tábla
-  Tervezett táblaszólop
-  Tervezett útburkolati jel szalga szíjben
-  Meglévő tábla
-  Meglévő tábla oszlop
-  Meglévő burkolati jel
-  Meglévő piktogram
-  Főhívattal határ

A\* jelműséssel ellátott jelzőtáblákat kihelyezése folyamatosan van a Tervezőgárunk által az **IU 25-03/2021** tervszámom és **Dunaújvárosi és Dunavarsány, megújítási tervszám bevezetése a Kossuth Lajos utca - Arpád utca - Arany János utca közötti szakaszán** tervcímen kiadott tervdokumentációban foglaltak szerint.

			
<b>KIVITELI TERV</b> <b>FORGALOMTECHNIKA</b>			
Dunavarsány, megújítási tervszám bevezetése és kiépítése vasúti hely kijelölése az Arpád utca Kossuth Lajos utca - Rákóczi utca közötti szakaszán, az úttest és óvoda környezetében			
Forgalmotechnikai bevezetésrajz		Tervszám: <b>IU 25-03/2021</b>	
Tervszám: <b>K-RT/BE-01</b>	M: <b>1:500</b> (87% x 69% méret)	Tervezés dátuma: <b>2021.05.14.</b>	Tervező: 
Ez a terv az ÚTAK MÉRŐKÖZÖDŐ Kft. engedélyével készült, csak a nyomvonal szabályok szerinti esetek felismerésére!			

## **Dunavarsány PMH - Műszak**

**Feladó:** Kovácsné Szabó Márta <KOVMAR@pest.police.hu>  
**Küldve:** hétfő 2021. május 31 16:40  
**Címzett:** Dunavarsány PMH - Műszak  
**Tárgy:** RE: Érdeklődés: Árpád utcai iskola és óvoda koncepció

Kedves Réka!

Dunavarsány, Árpád utcában a Kossuth Lajos utca – Rákóczi utca közötti szakaszán a megállási tilalom bevezetését és a különösen veszélyes hely kijelölését tartalmazó forgalomtechnikai kiviteli terveket megtekintettem, az abban foglaltakkal egyetérték.

Tisztelettel:

Kovácsné Szabó Márta r.alezr.  
őrsparancsnok  
Szigetszentmiklósi Rendőrkapitányság  
Dunavarsány Rendőrőrs  
Tel: 06-24-472-125  
BM:03-5130  
e-mail: kovmar@pest.police.hu

**From:** Dunavarsány PMH - Műszak <muszak@dunavarsany.hu>  
**Sent:** Tuesday, May 18, 2021 9:06 AM  
**To:** Kovácsné Szabó Márta <KOVMAR@pest.police.hu>  
**Subject:** FW: Érdeklődés: Árpád utcai iskola és óvoda koncepció

Kedves Márta!

Az Árpád utcán lévő forgalomtechnikai problémákra a Tervező, a mi javaslatunkra az alábbiak szerinti tervezetet küldte meg véleményezésre. Ezt kiegészíti majd a jelenlegi parkolón (Járási Hivatal épület környezete) javasolt átalakításával, ésszerűsítésével.

Kérem szíves állásfoglalásod a megküldött tervanyaggal kapcsolatban.

Zsuzsanna melléklet